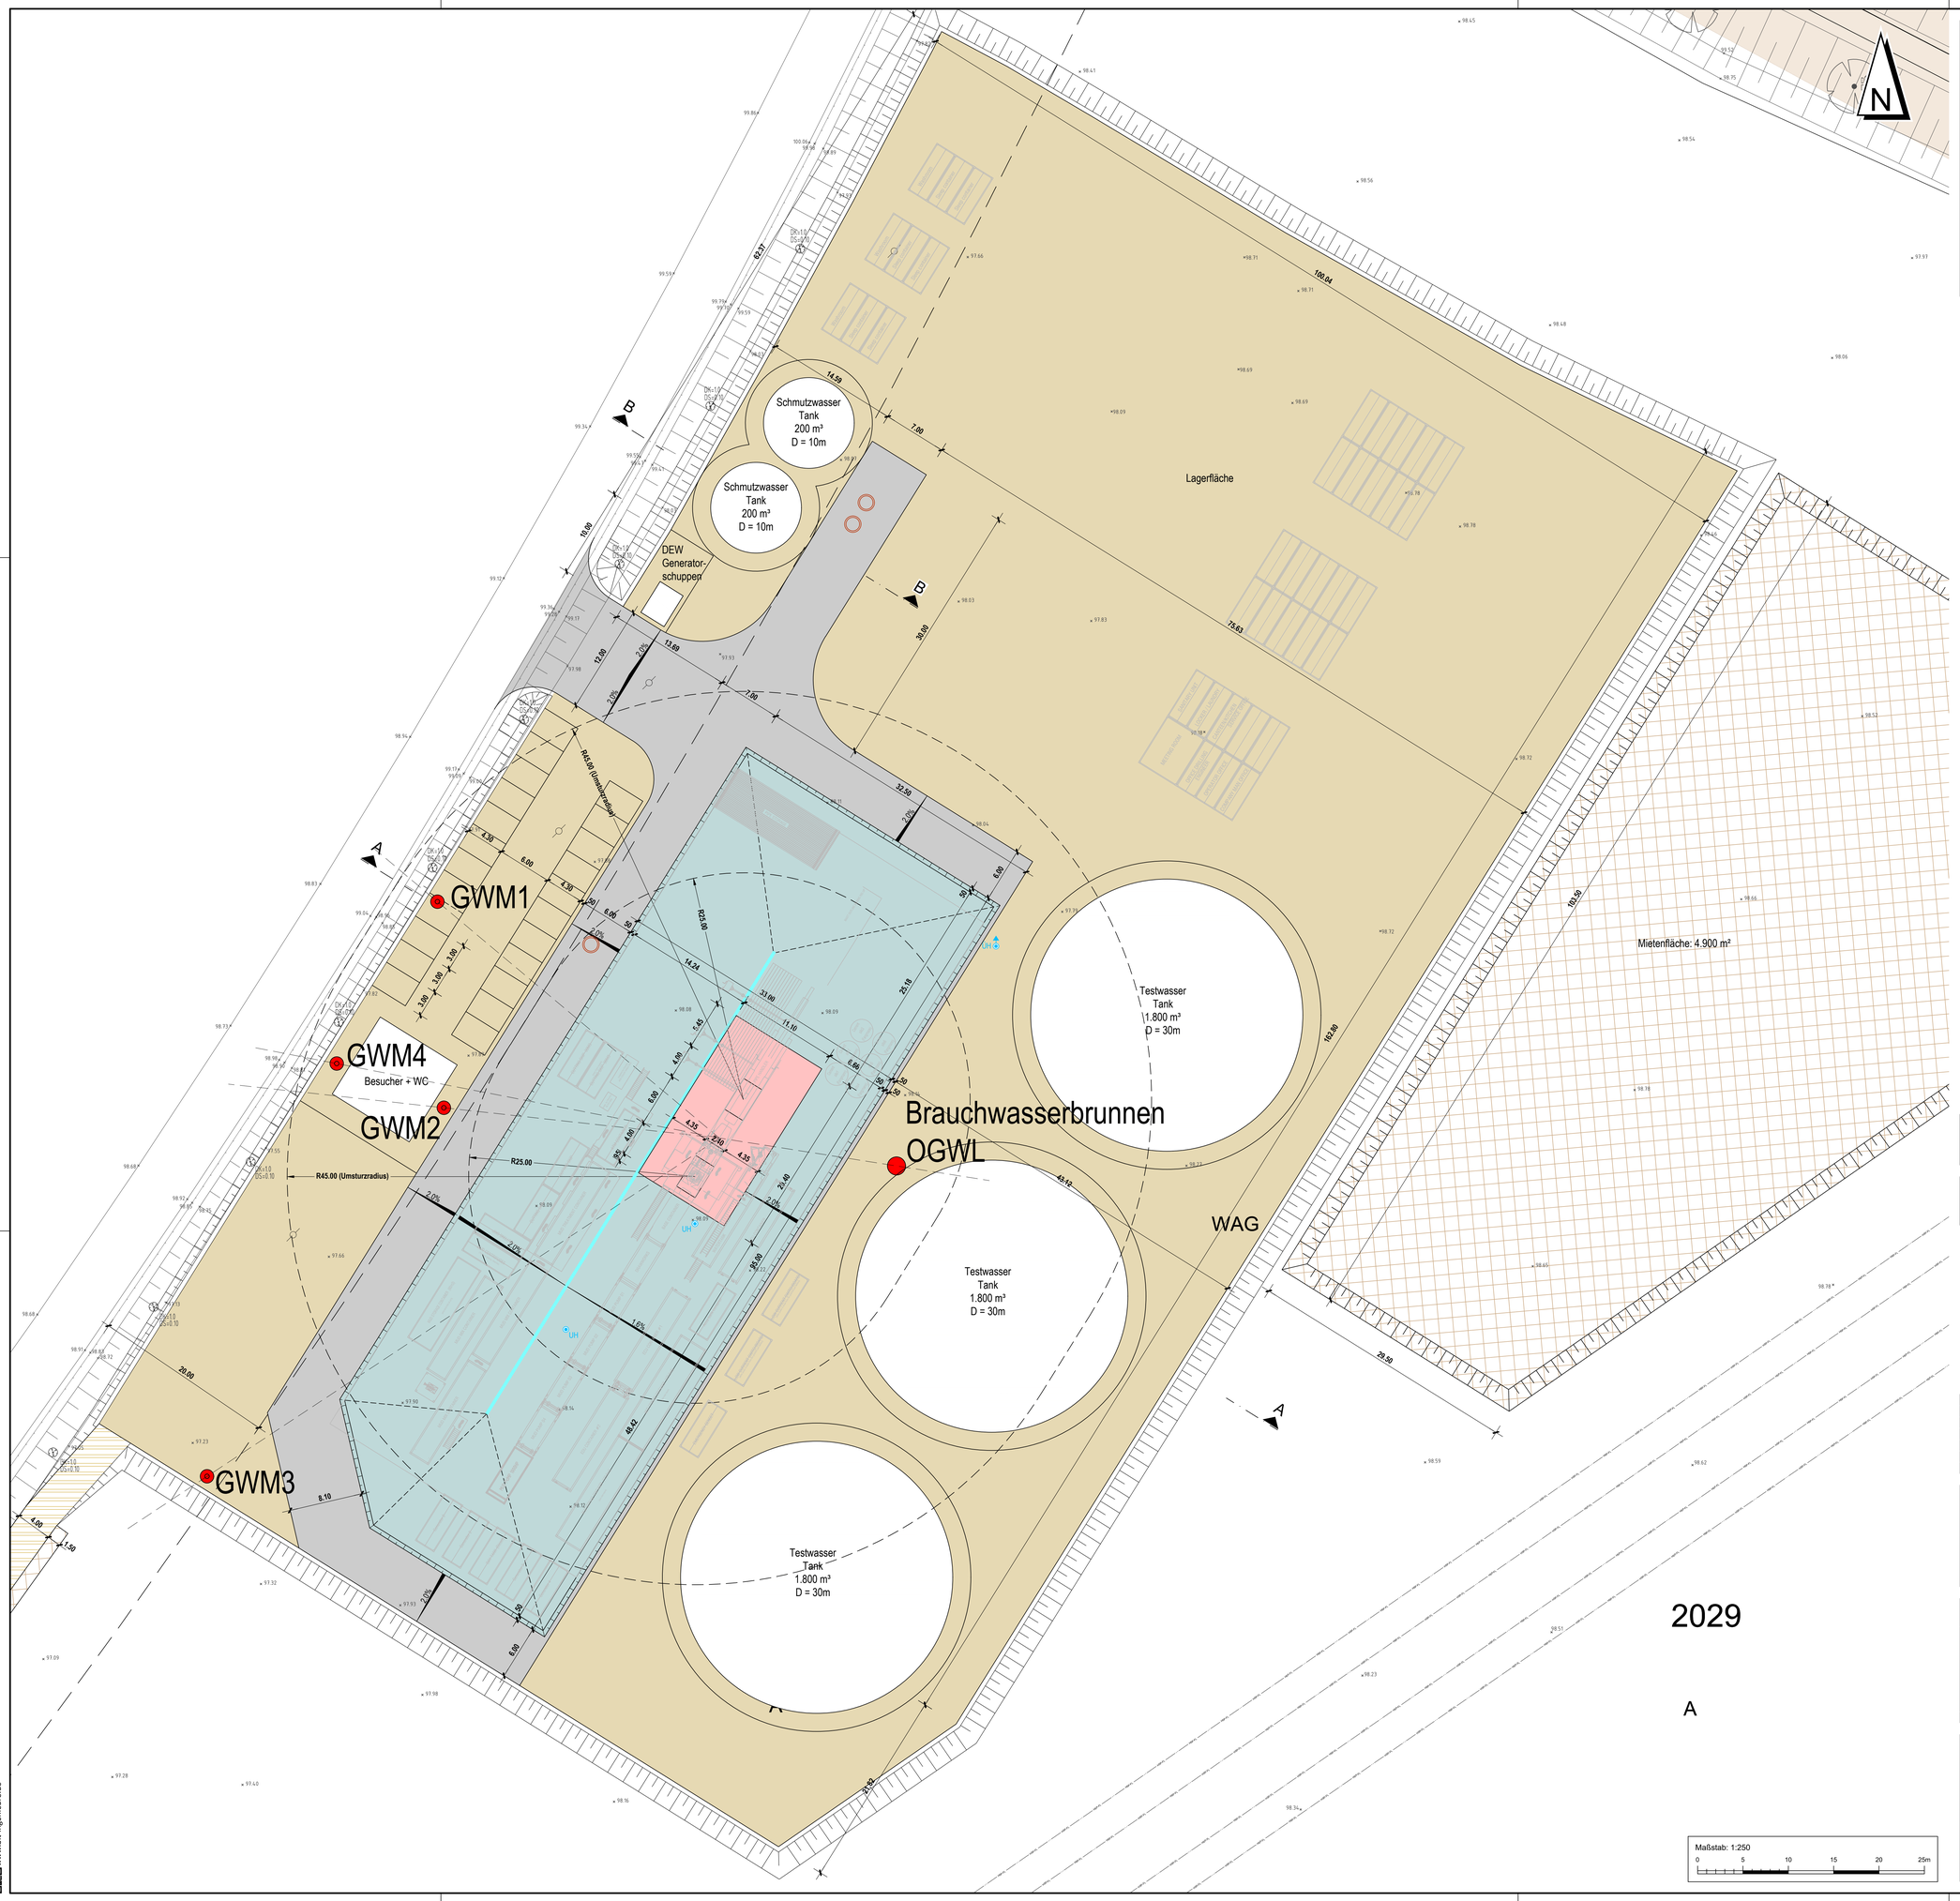

ZEICHENERKLÄRUNG:

Planung:

- Asphalt (Fahrbahn)
- Schotter
- WHG-Fläche
- Fundamente
- Baustraße
- Oberbodenlager
- Entwässerungsrinne
- Schmutzwasserschacht
- Unterflurhydrant
- Überflurhydrant

Bestand:

- Biotope Offenlandkartierung
- Straßen / Wegränder
- Geländehöhe
- Baum
- Strom Hochspannung - Freileitung

Sofern Bestandsleitungen anderer Versorgungsträger in diesem Plan aufgeführt sind, übernimmt der Planverfasser keine Gewähr für die Vollständigkeit und Richtigkeit der Angaben. Der Auftragnehmer hat sich vor Baubeginn von sämtlichen Versorgungsträgern einweisen zu lassen und ggf. Suchschachtungen vorzunehmen.

Alle Maße sind vor Ort und vor Baubeginn und Materialbestellung vom Auftragnehmer eigenverantwortlich zu prüfen. Dies gilt insbesondere für die Anschlüsse an bestehende Kanäle und Versorgungsleitungen (Höhe, Nennweite, Material), sowie für die Anschlußhöhen an bestehende Straßen/ Wege sowie an private Hofzufahrten. Unstimmigkeiten sind umgehend bei der Bauleitung anzuzeigen.

Index	Datum	Änderungsgegenstand	gezeichnet	bearbeitet
c	27.05.2022	WHG Fläche vergrößert, Wendemöglichkeit ergänzt	tvo	mml
b	10.05.2022	Schriftgröße GWM´s angepasst	tvo	mml
a	05.05.2022	Mietenfläche geändert	tvo	mml

Deutsche Erdwärme GmbH & Co. KG

Geothermie Dettenheim
Neubau Bohrplatz

Deutsche ERDWÄRME

Genehmigungsplanung

Projekt 03DEW21040

Erschließung

Oberflächen mit GWMs

Detaillageplan

	Datum	Name
bearbeitet	22.02.2022	mml
gezeichnet	26.04.2022	tvo
geprüft	26.04.2022	gfi

Anlage 2.1b

Maßstab 1: 250

Plan-Nr. 01SO04LP00023c

EDV : P:\03DEW\03DEW21040\010_Zeichnung\03_AutoCAD\04_GP\Bohrplatz\01SO04LP00021d.dwg. Layout : 01SO04LP00023c

Plangröße : 0.90 m²

Auftraggeber / Antragsteller:

Deutsche ErdWärme GmbH & Co. KG
Stephanienstraße 55
76133 Karlsruhe

Telefon: 0721 381349-90

Dettenheim, _____

Planverfasser:

BIT | INGENIEURE

BIT Ingenieure AG
Am Storrenacker 1 b
76139 Karlsruhe
Telefon: +49 721 96232-10
Telefax: +49 721 96232-55
karlsruhe@bit-ingenieure.de
www.bit-ingenieure.de

Stuttgart | Karlsruhe | Freiburg | Heilbronn | Villingen-Schwenningen | Öhringen | Donaueschingen

Gerold Ebert — Michael Grunwald

Karlsruhe, 27.05.2022

Maßstab: 1:250

0 5 10 15 20 25m

BIT INGENIEURE AG
Am Storrenacker 1 b, Karlsruhe
www.bit-ingenieure.de